



COUPE TYPE EXISTANTE

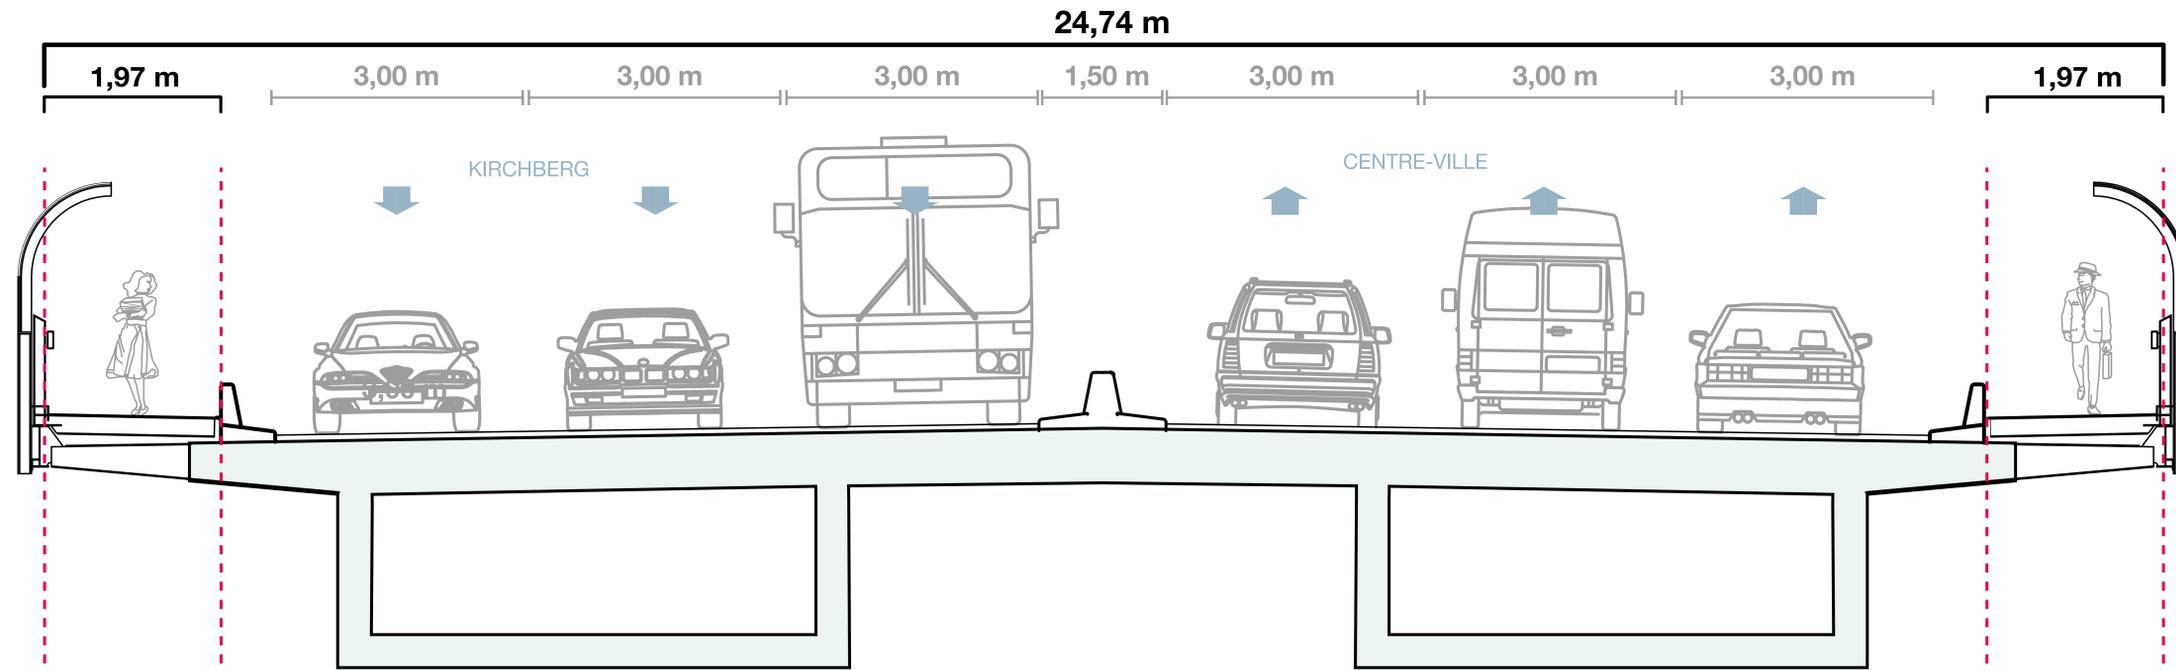

NOUVELLE COUPE TYPE AVEC LE TRAM ET LES TROTTOIRS ÉLARGIS

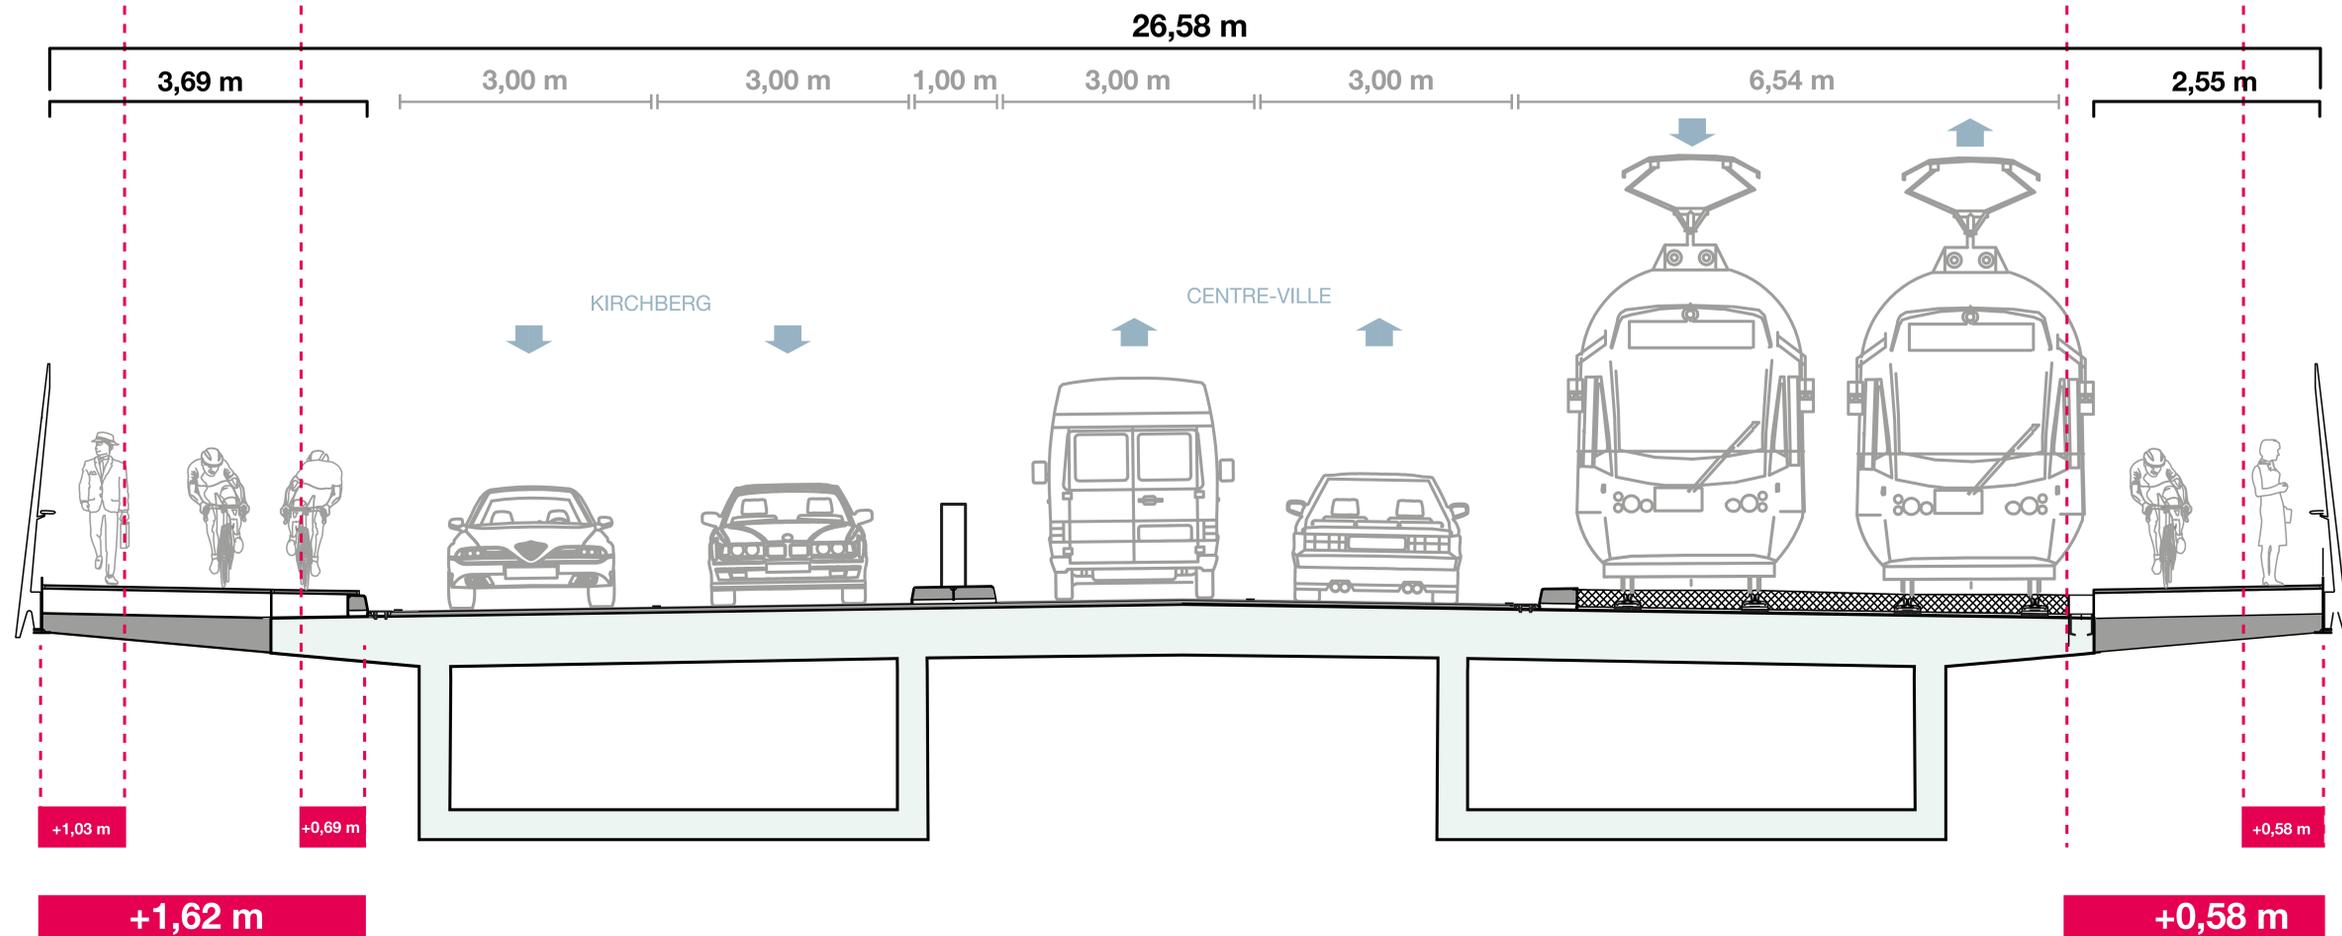

MOBILITÉ DOUCE

